


HOH.

970

960

950

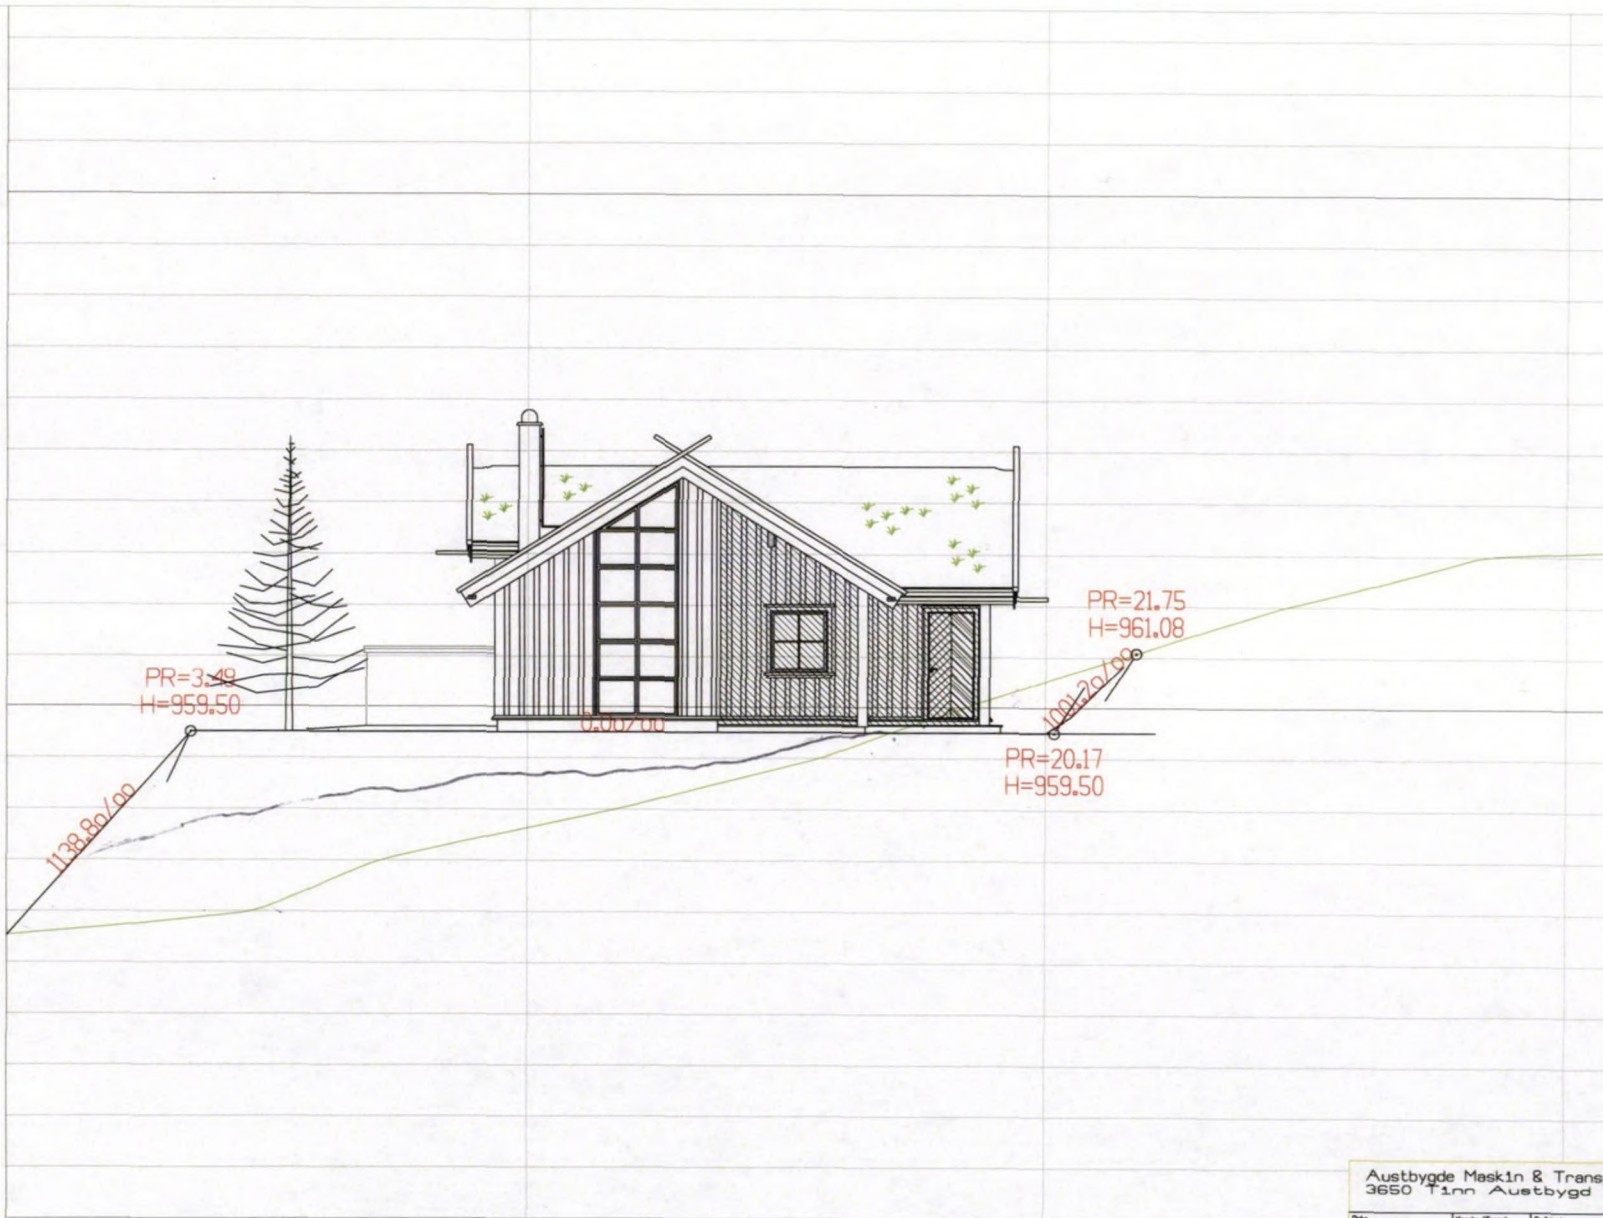

PROFIL NR.

TERRENG H.

0.00

955.53

957.63

960.53

Austbygd Maskin & Transport AS
3650 Tinn Austbygd

Dato	Konstr./Tegnet	Gitt/Ans	Skiløstak		
08.09.07			1:100	Erstatning fra	Erstatning av
Fasade vest - tomt 15 Fjellerud Bygg AS				Fjell4	201
Hendelse		Beregning			

HOH.

970

960

950

PR=18.30
H=959.50

PR=45.12
H=959.50

625.60/00

0.00/00

-314.80/00



Austbygd Maskin & Transport AS
3650 Tinn Austbygd

Date 08.09.07	Konstr./Tegnet	Skj.jekt	Skj.arkiv	1:100	
Fasade nord - tomt 15 Fjellerud Bygg AS				Erstatning ark	Erstatning ark
Hversting				F.je14	202
Beregning					

PROFIL NR.



15.00

TERRENG H.

958.56

959.30

958.83

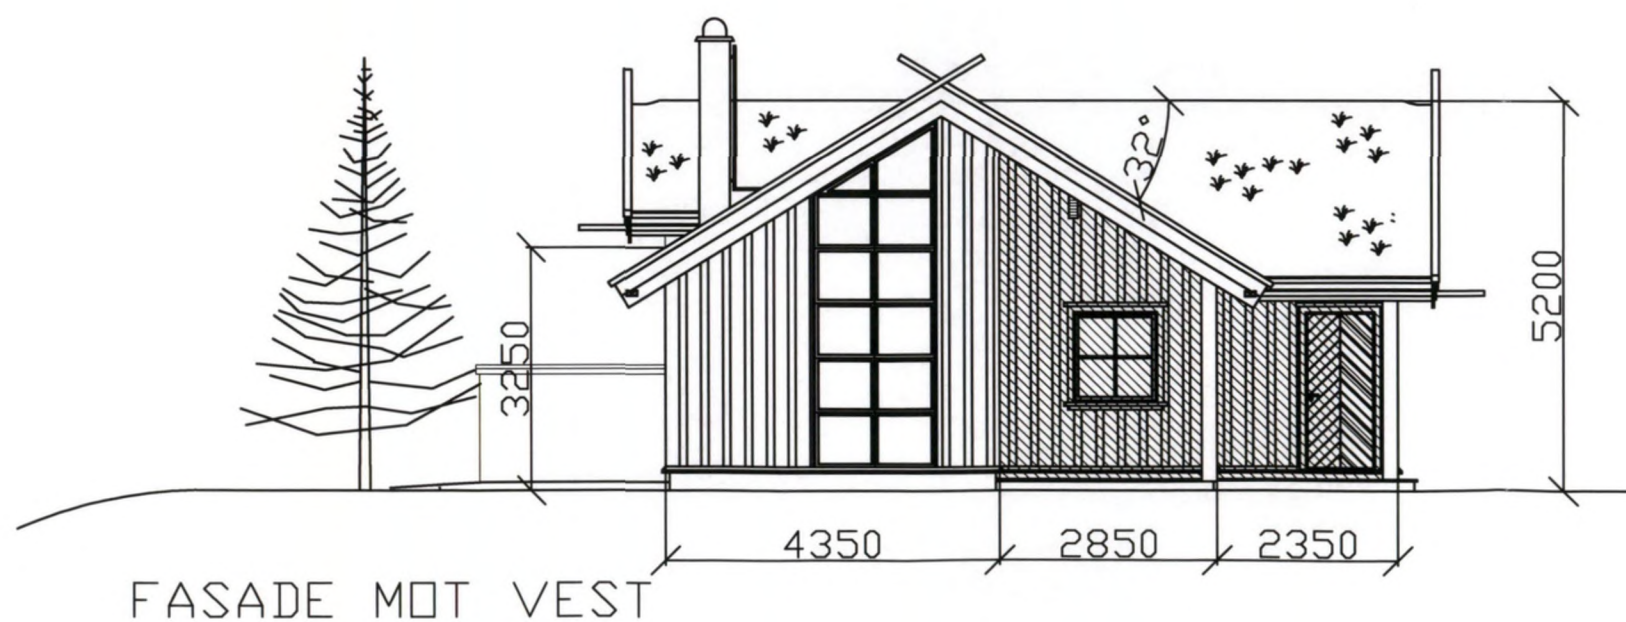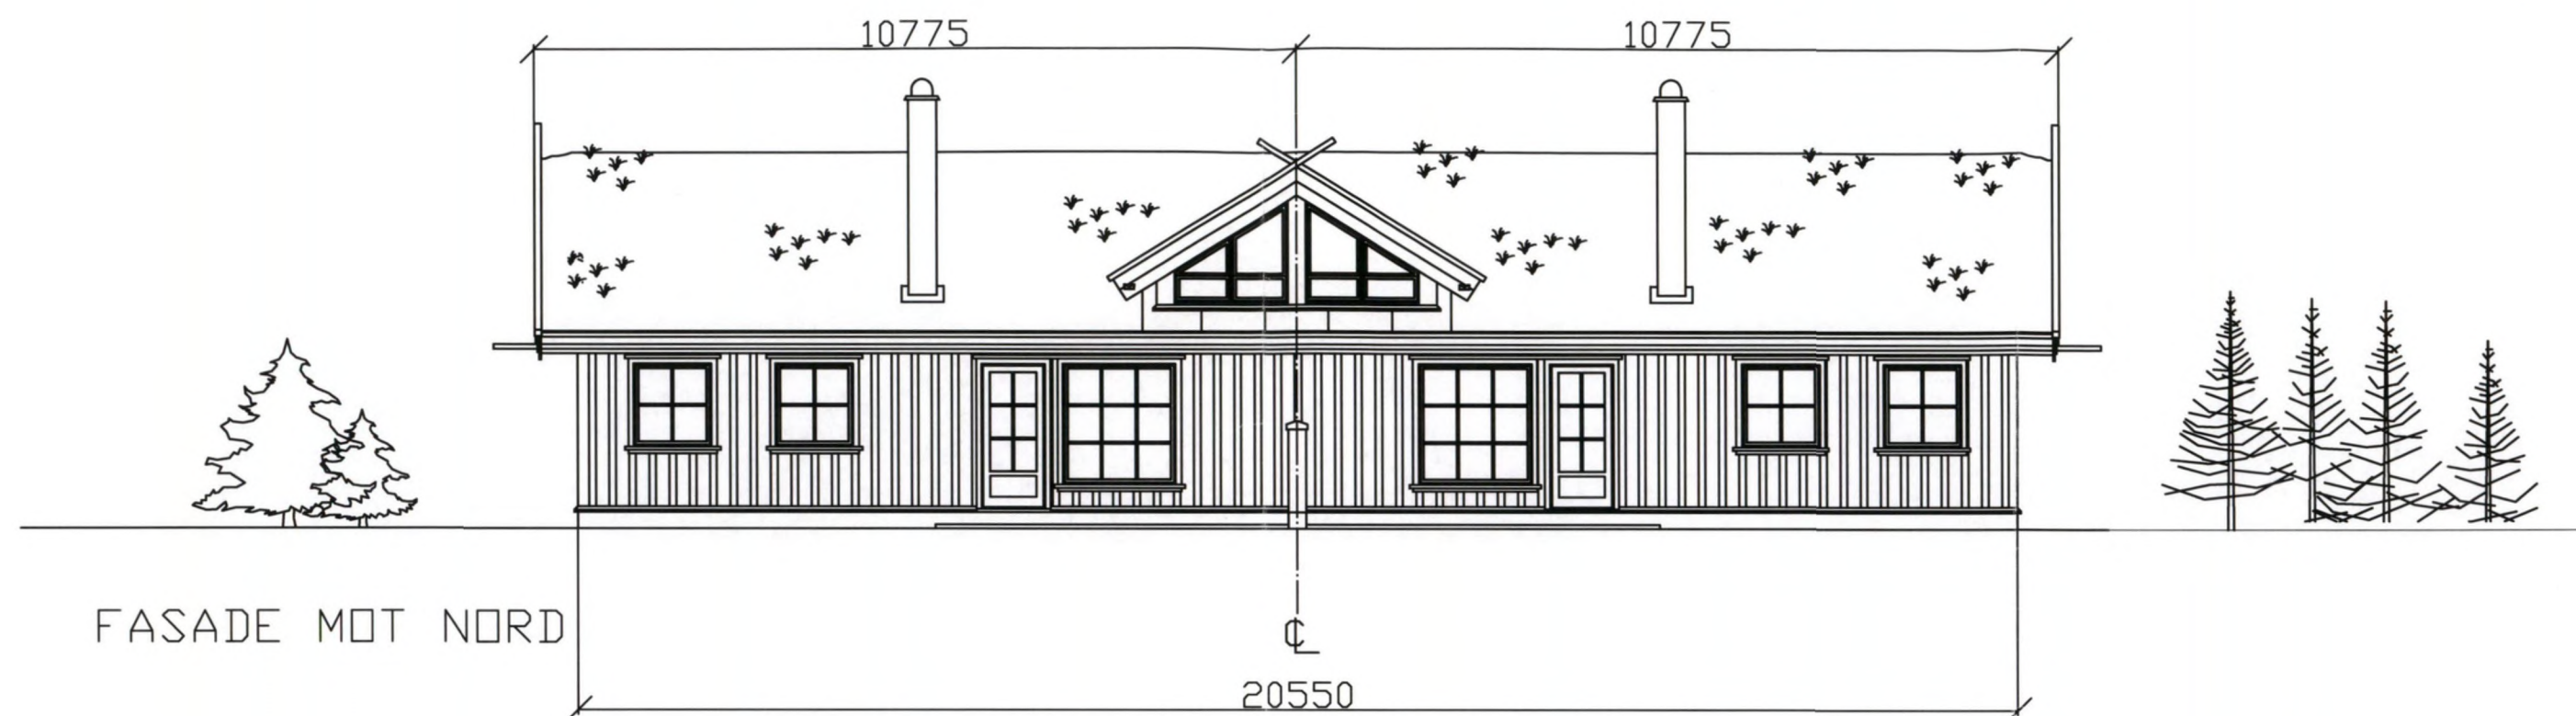

- | | |
|---|-----------------------|
| ▷ | DOKUMENTASJONSTEGNING |
| ▷ | ARBEIDSTEGNING |
| ▷ | ANBUDSTEGNING |
| ◼ | ANMELDELSESTEGNING |
| ▷ | FORELØPIG TEGNING |

REV.	ANT.	REVISJONEN GJELDER			DATO
DATO:		KONSTR./TEGNET	GODKJENT:	MÅLESTOKK:	
21.08.07		BON		1.100	FASADER
Dobbelthytte Type: A1 Fjellerud Bygg AS, Gaustatoppen H28				ERSTATNING FOR:	ERSTATTET AV:
				A-20-102	
HENVIST:		BEREGNING:		FILNAVN TEGNING:	
		BOFORM AUSTBYGDE BYGGETEKNIKK Storgata 2, 3660 Rjukan Tlf: + 47 35 08 09 41			